


# ราคาเหมาติดตั้งระบบรั้วตาข่ายสปริง พีพีแฟนซ์



## สำรวจฟรี ไม่มีค่าเดินทาง

- เสาสปริงรับแรง ขนาด 2.5 นิ้ว พร้อมสมอ 3 ทิศทางและชุดคานสปริง เคลือบกลวอโนซ์หนา 3 เท่าของเปปน้ำ ตั้งห่างกันไม่เกิน 200 เมตร
- เสารั้วสปริง พีพีแฟนซ์ เคลือบคาร์บอนสูง เคลือบ ZAM ทนสนิม >10 เท่าของเปปน้ำทั่วไป ตั้งห่างกันไม่เกิน 6 เมตร
- จำกัดจำนวนชุดเสาสปริงรับแรงไม่เกิน 5 ชุด สำหรับรั้วยาว 101-200 ม. (5 ชุด), 201-300 ม. (6 ชุด), 301-400 ม. (7 ชุด), 401-500 ม. (8 ชุด), 501-600 ม. (9 ชุด), 601-700 ม. (10 ชุด)
- หากต้องการใช้ชุดเสาสปริงรับแรงมากกว่าจำนวนที่จำกัด คิดค่าใช้จ่ายเท่ากับ ราคาชุดเสาสปริงรับแรงนั้น + ค่าติดตั้ง 700 บาทต่อชุด
- ติดตั้ง <100 เมตร หรือ >701 เมตร ลुकค่าสามารถต่อรองราคากับตัวแทนจำหน่าย หรือช่างรับเหมาได้
- ค่าติดตั้งประตูรั้วบานละ 500 บาท (ราคานี้ยังไม่รวมค่าประตูและค่าชุดน๊อตประตู 2 ชุดต่อ 1 บาน)

รับประกันงานติดตั้ง 10 ปี , รับประกันอายุการใช้งานรั้ว 10-80 ปี

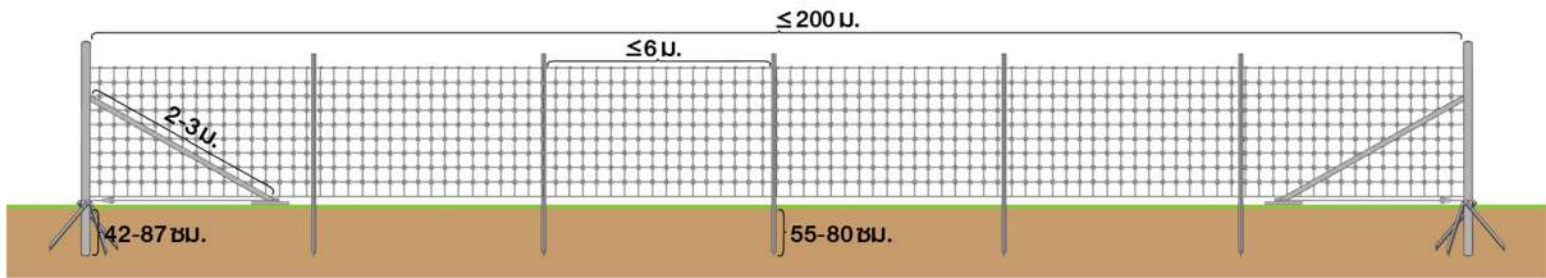

5x10	ราคาเหมาต่อเมตร เมื่อติดตั้งรั้วเป็นความยาวต่างๆ								
ความยาวรั้ว	101-150	151-200	201-250	251-300	301-350	351-400	401-500	501-600	601-700
สูง 90 ซม.	455	415	385	360	340	325	310	300	290
สูง 120 ซม.	485	445	415	390	370	355	340	330	320
สูง 150 ซม.	545	505	475	450	430	415	400	390	380
สูง 190 ซม.	715	675	645	620	600	580	560	545	530

10x10	ราคาเหมาต่อเมตร เมื่อติดตั้งรั้วเป็นความยาวต่างๆ								
ความยาวรั้ว	101-150	151-200	201-250	251-300	301-350	351-400	401-500	501-600	601-700
สูง 90 ซม.	415	375	345	320	300	285	270	260	250
สูง 120 ซม.	455	415	385	360	340	325	310	300	290
สูง 150 ซม.	515	475	445	420	400	385	370	360	350
สูง 190 ซม.	595	555	525	500	480	460	440	425	410

10x20+	ราคาเหมาต่อเมตร เมื่อติดตั้งรั้วเป็นความยาวต่างๆ								
ความยาวรั้ว	101-150	151-200	201-250	251-300	301-350	351-400	401-500	501-600	601-700
สูง 90 ซม.	375	347	321	297	275	267	259	251	243
สูง 110 ซม.	403	373	345	319	295	287	279	271	263
สูง 150 ซม.	441	409	379	351	325	315	305	297	289
สูง 190 ซม.	537	497	461	427	395	383	371	361	351


# ราคาเหมาติดตั้งรั้วลวดหนาม พีพีเฟนซ์



**สำรวจฟรี ไม่มีค่าเดินทาง**

- ลวดหนามสปริงสีฟ้า อลูซิง อัลลอย คลาส 40 ยี่ห้อ Waratah จากออสเตรเลีย
- เสาสปริงรับแรง ขนาด 2 นิ้ว พร้อมสมอ 3 ทิศทางและชุดคานสปริง เคลือบกัลวาไนซ์หนา 3 เท่าของแปปน้ำ ตั้งห่างกันไม่เกิน 200 เมตร
- เสารั้วสปริง พีพีเฟนซ์ เคลือบคาร์บอนสูง เคลือบ ZAM ทนสนิม >10 เท่าของแปปน้ำทั่วไป ตั้งห่างกันไม่เกิน 10 เมตร
- เคลียวกันต่าง ติดตั้งห่างกันทุกๆระยะไม่เกิน 2 เมตร
- จำกัดจำนวนชุดเสาสปริงรับแรงไม่เกิน 5 ชุด สำหรับรั้วยาว 101-200 ม. (5 ชุด), 201-300 ม. (6 ชุด), 301-400 ม. (7 ชุด), 401-500 ม. (8 ชุด), 501-600 ม. (9 ชุด), 601-700 ม. (10 ชุด)
- หากต้องการใช้ชุดเสาสปริงรับแรงมากกว่าจำนวนที่จำกัด คิดค่าใช้จ่ายเท่ากับ ราคาชุดเสาสปริงรับแรงนั้น + ค่าติดตั้ง 700 บาทต่อชุด
- ติดตั้ง <100 เมตร หรือ >701 เมตร ลูกค้าสามารถต่อรองราคากับตัวแทนจำหน่าย หรือช่างรับเหมาได้
- ค่าติดตั้งประตูรั้วบานละ 500 บาท (ราคานี้ยังไม่รวมค่าประตูและค่าชุดน๊อตประตู 2 ชุดต่อ 1 บาน)

**รับประกันงานติดตั้ง 10 ปี , รับประกันอายุการใช้งานรั้ว 10-80 ปี**

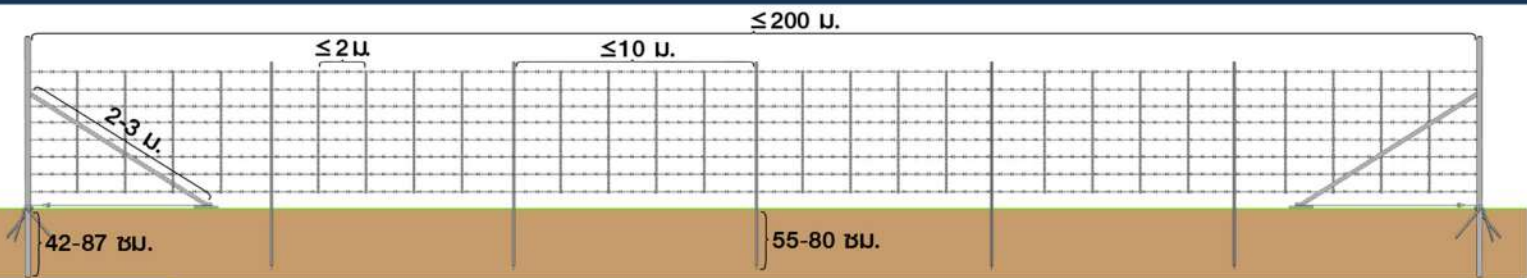

## แบบที่น้อย ราคาเหมาต่อเมตร เมื่อติดตั้งรั้วเป็นความยาวต่างๆ

ความสูงรั้ว	จำนวนเส้น	101-150	151-200	201-250	251-300	301-350	351-400	401-500	451-500	501-600	601-700
90 ซม.	3	265	240	210	190	185	180	175	170	165	160
120 ซม.	4	305	270	240	215	210	205	200	195	190	185
150 ซม.	5	345	310	275	245	240	235	230	225	220	215
190 ซม.	6	375	335	300	270	265	260	255	250	245	240

## แบบที่มาก ราคาเหมาต่อเมตร เมื่อติดตั้งรั้วเป็นความยาวต่างๆ

ความสูงรั้ว	จำนวนเส้น	101-150	151-200	201-250	251-300	301-350	351-400	401-500	451-500	501-600	601-700
90 ซม.	5	290	265	235	215	210	205	200	195	190	185
120 ซม.	6	330	300	265	240	235	230	225	220	215	210
150 ซม.	8	385	345	310	280	275	270	265	260	255	250
190 ซม.	10	420	385	345	315	310	305	300	295	290	285


# ราคาเหมาติดตั้งระบบรั้วตาข่าย แรต2นอ



## สำรวจฟรี ไม่มีค่าเดินทาง

- รั้วตาข่ายกึ่งสปริง คาร์บอนสูง มาตรฐาน ASTM รุ่นแรต 40 ปี
- เสาสปริงรับแรง ขนาด 2 นิ้ว พร้อมสมอ 3 ทิศทางและชุดคานสปริง เคลือบกลวาโนซ์หนา 3 เท่าของเป็บน้ำ ตั้งห่างกันไม่เกิน 200 เมตร
- เสารั้วสปริง พีพีพีเอ็นซ์ เหล็กคาร์บอนสูง เคลือบ ZAM ทนสนิม >10 เท่าของเป็บน้ำทั่วไป ตั้งห่างกันไม่เกิน 6 เมตร
- จำกัดจำนวนชุดเสาสปริงรับแรงไม่เกิน 5 ชุด สำหรับรั้วยาว 101-200 ม., 201-300 ม. (6 ชุด), 301-400 ม. (7 ชุด), 401-500 ม. (8 ชุด), 501-600 ม. (9 ชุด), 601-700 ม. (10 ชุด)
- หากต้องการใช้ชุดเสาสปริงรับแรงมากกว่าจำนวนที่จำกัด คิดค่าใช้จ่ายเท่ากับ ราคาชุดเสาสปริงรับแรงนั้น + ค่าติดตั้ง 700 บาทต่อชุด
- ติดตั้ง <100 เมตร หรือ >701 เมตร ลุกค้าสามารถต่อรองราคากับตัวแทนจำหน่าย หรือช่างรับเหมาได้
- ค่าติดตั้งประตูรั้วบานละ 500 บาท (ราคานี้ยังไม่รวมค่าประตูและค่าชุดน๊ิกประตู 2 ชุดต่อ 1 บาน)

## รับประกันงานติดตั้ง 5 ปี , รับประกันอายุการใช้งานรั้ว 5-40 ปี

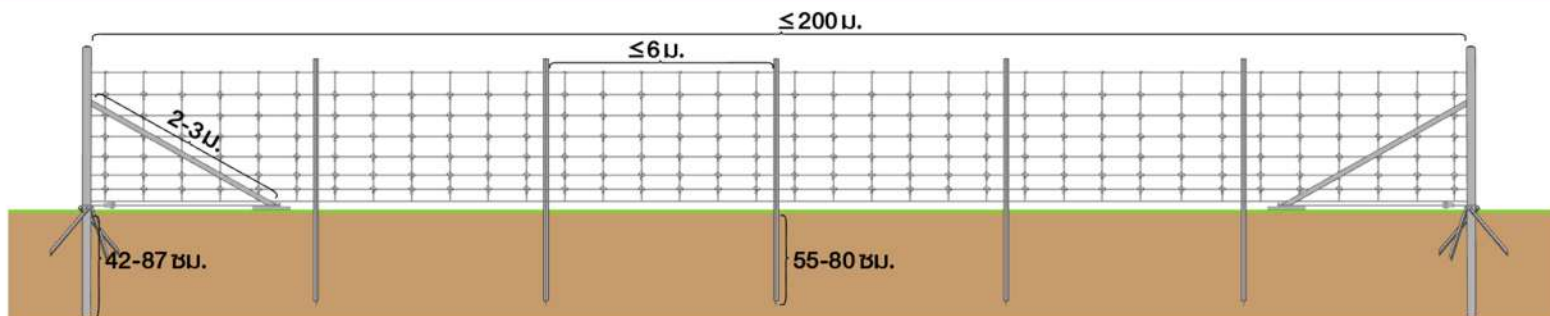

10x15 <sup>+</sup>	ราคาเหมาต่อเมตร เมื่อติดตั้งรั้วเป็นความยาวต่างๆ								
ความยาวรั้ว	101-150	151-200	201-250	251-300	301-350	351-400	401-500	501-600	601-700
สูง 90 ซม.	340	315	290	270	250	245	240	230	225
สูง 115 ซม.	365	335	315	290	270	260	255	245	240
สูง 150 ซม.	395	370	345	315	295	285	275	270	265
สูง 190 ซม.	480	445	415	385	355	345	335	325	315

10x30 <sup>+</sup>	ราคาเหมาต่อเมตร เมื่อติดตั้งรั้วเป็นความยาวต่างๆ								
ความยาวรั้ว	101-150	151-200	201-250	251-300	301-350	351-400	401-500	501-600	601-700
สูง 90 ซม.	325	300	280	260	240	230	225	215	210
สูง 115 ซม.	340	315	290	270	245	240	235	225	220
สูง 150 ซม.	365	340	315	285	265	255	245	240	235
สูง 190 ซม.	450	415	385	355	325	315	305	295	285


# ราคาเหมาติดตั้งรั้วลวดหนาม แรต2นอ



## สำรวจฟรี ไม่มีค่าเดินทาง

- ลวดหนามกึ่งสปริง คาร์บอนสูง รุ่นแรต 40 ปี
- เสาสปริงรับแรง ขนาด 2 นิ้ว พร้อมสมอ 3 ทิศทางและชุดคานสปริง เคลือบกลวาโนซ์หนา 3 เท่าของแป้น้ำ ตั้งห่างกันไม่เกิน 200 เมตร
- เสารั้วสปริง พีพีเฟนซ์ เหล็กคาร์บอนสูง เคลือบ ZAM ทนสนิม >10 เท่าของแป้น้ำทั่วไป ตั้งห่างกันไม่เกิน 10 เมตร
- เกลียวกันถ่าง ติดตั้งห่างกันทุกๆระยะไม่เกิน 2 เมตร
- จำกัดจำนวนชุดเสาสปริงรับแรงไม่เกิน 5 ชุด สำหรับรั้วยาว 101-200 ม., 201-300 ม. (6 ชุด), 301-400 ม. (7 ชุด), 401-500 ม. (8 ชุด), 501-600 ม. (9 ชุด), 601-700 ม. (10 ชุด)
- หากต้องการใช้ชุดเสาสปริงรับแรงมากกว่าจำนวนที่จำกัด คิดค่าใช้จ่ายเท่ากับ ราคาชุดเสาสปริงรับแรงนั้น + ค่าติดตั้ง 700 บาทต่อชุด
- ติดตั้ง <100 เมตร หรือ >701 เมตร ลูกค้าสามารถต่อรองราคากับตัวแทนจำหน่าย หรือช่างรับเหมาได้
- ค่าติดตั้งประตูรั้วบานละ 500 บาท (ราคานี้ยังไม่รวมค่าประตูและค่าชุดบูทประตู 2 ชุดต่อ 1 บาน)

## รับประกันงานติดตั้ง 5 ปี , รับประกันอายุการใช้งานรั้ว 5-40 ปี

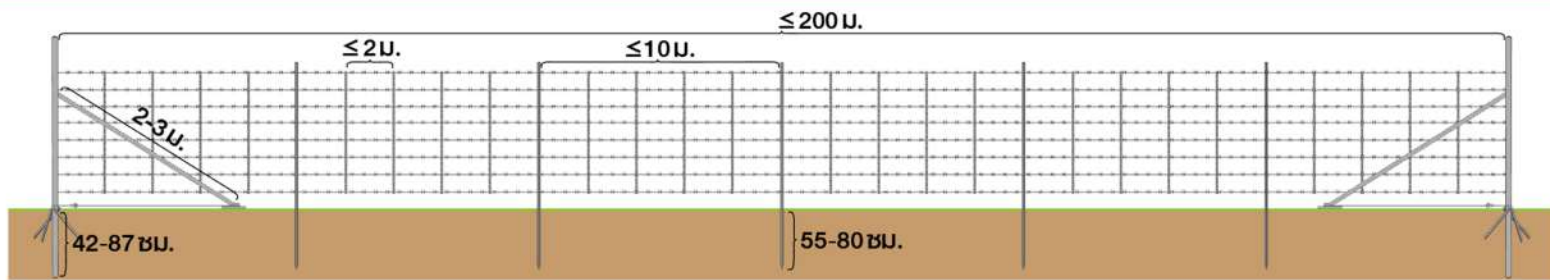

แบบที่น้อย	ราคาเหมาต่อเมตร เมื่อติดตั้งรั้วเป็นความยาวต่างๆ									
ความสูงรั้ว	จำนวนเส้น	101-150	151-200	201-250	251-300	301-350	351-400	401-500	501-600	601-700
90 ซม.	3	230	205	180	170	160	155	150	145	140
120 ซม.	4	255	230	200	195	190	185	175	170	160
150 ซม.	5	290	260	230	205	200	190	185	180	175
190 ซม.	6	315	290	255	235	230	225	215	210	205

แบบที่มาก	ราคาเหมาต่อเมตร เมื่อติดตั้งรั้วเป็นความยาวต่างๆ									
ความสูงรั้ว	จำนวนเส้น	101-150	151-200	201-250	251-300	301-350	351-400	401-500	501-600	601-700
90 ซม.	5	245	225	200	185	180	175	170	160	155
120 ซม.	6	265	245	215	205	200	195	190	185	180
150 ซม.	8	310	285	255	235	230	225	215	210	205
190 ซม.	10	350	320	290	265	260	255	250	245	240